



小院大门结构图

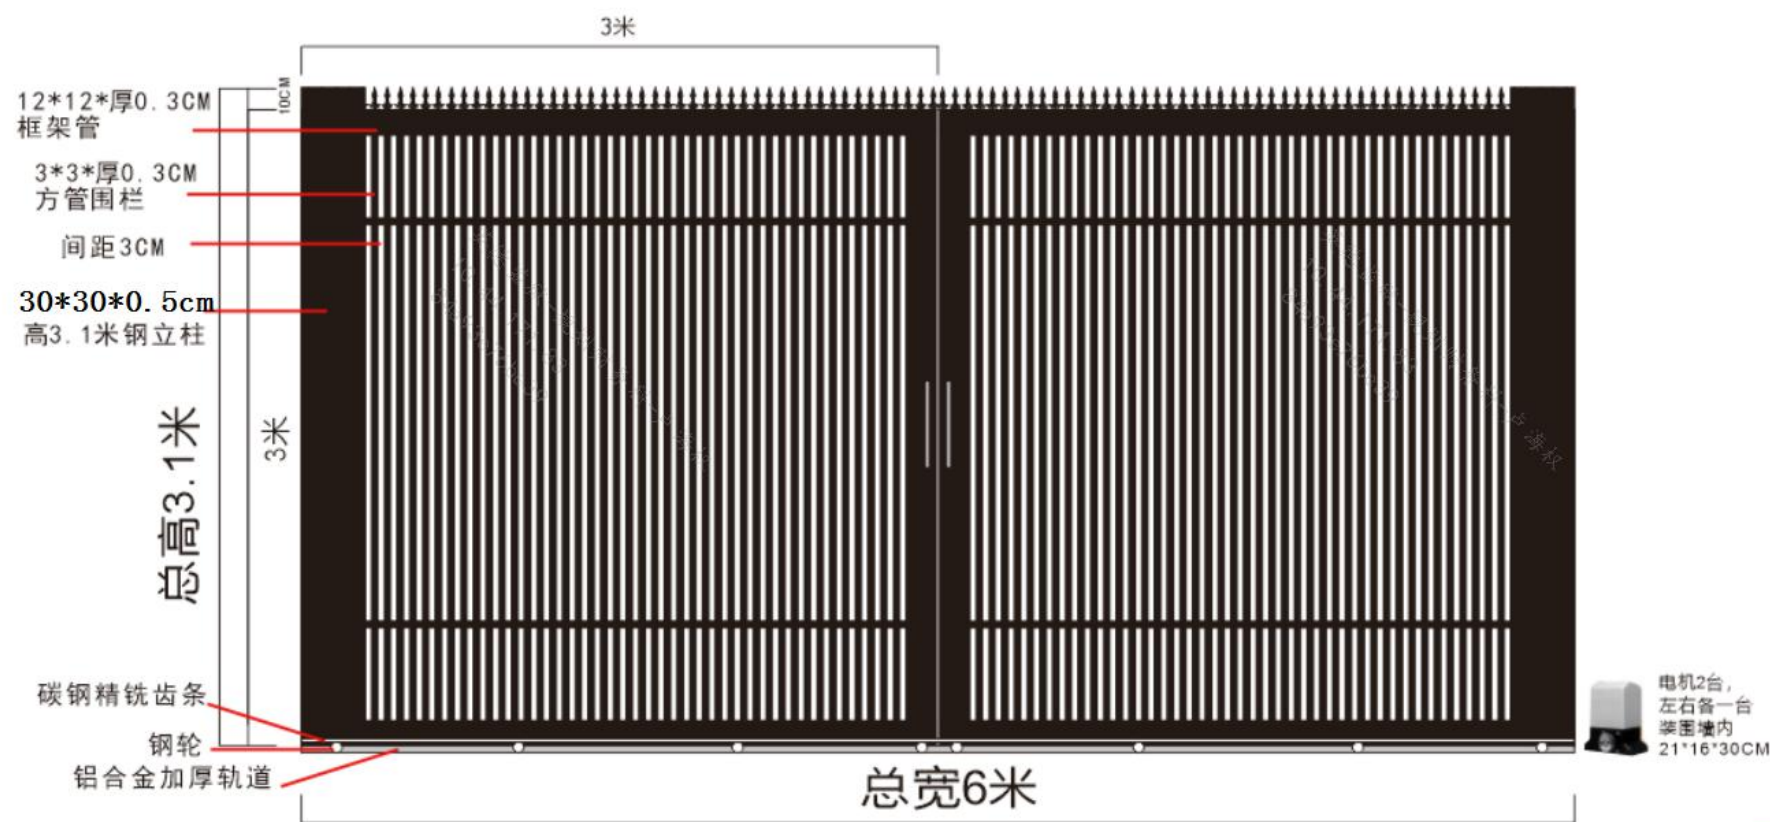


小院大门结构图

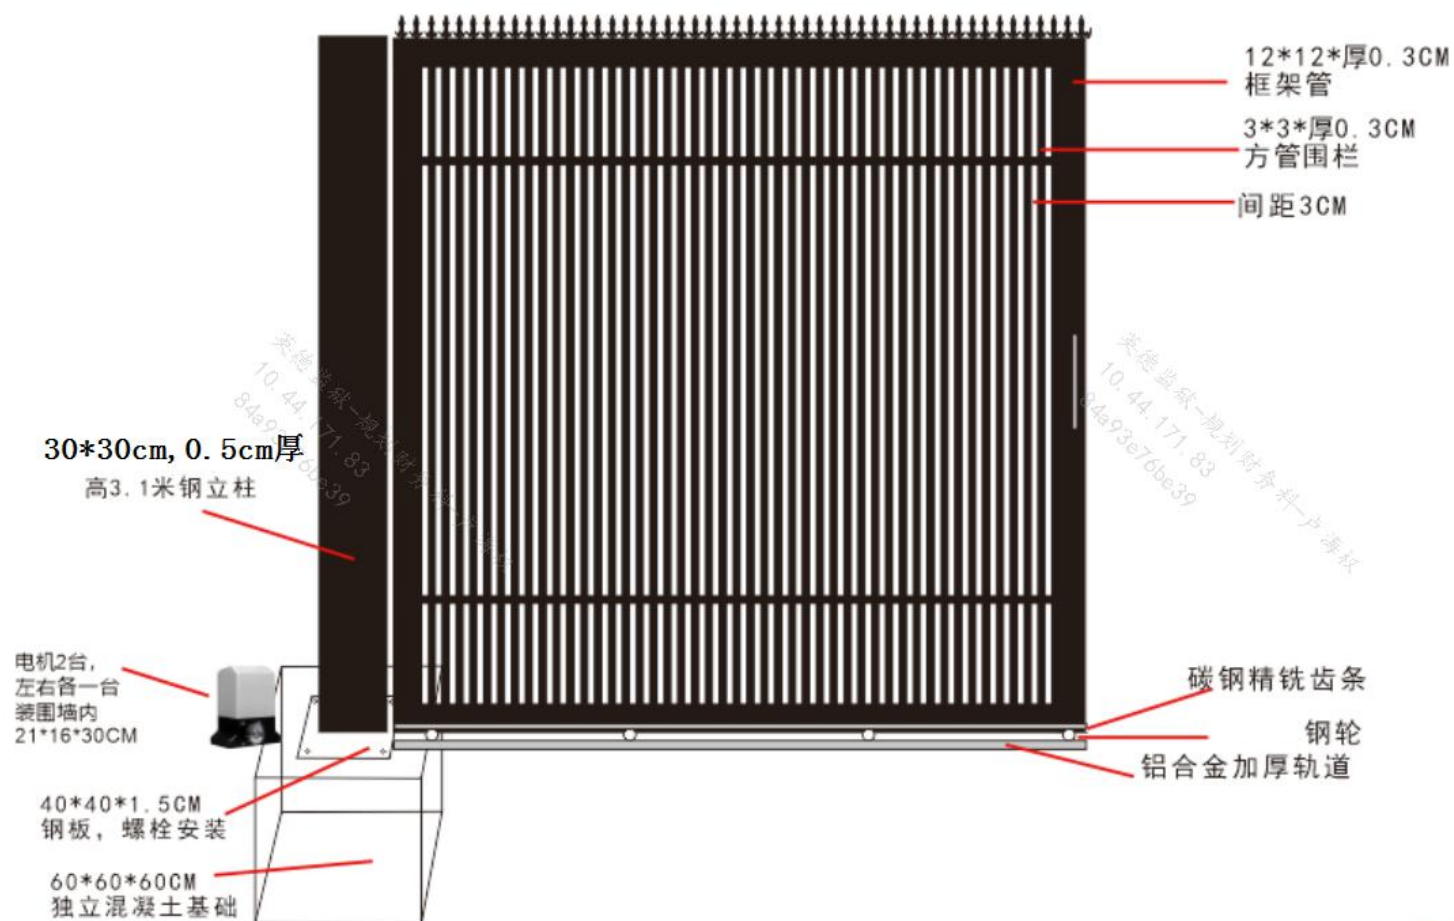

小院大门效果图



小院大门效果图

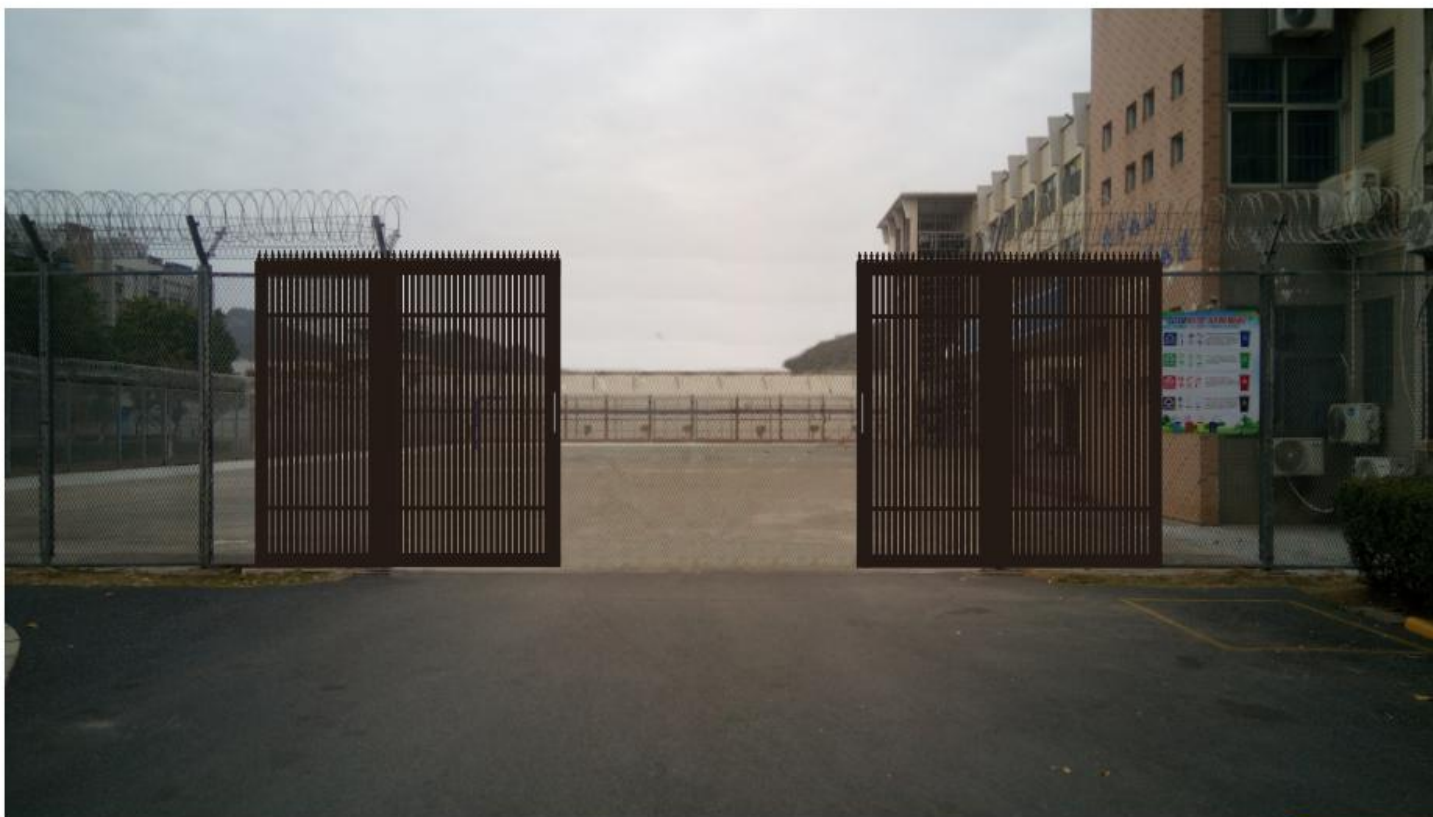

小院大门效果图

